


MÖNCHSONDHEIMER STRASSE

HAUPTSTRASSE

FRIEDHOF

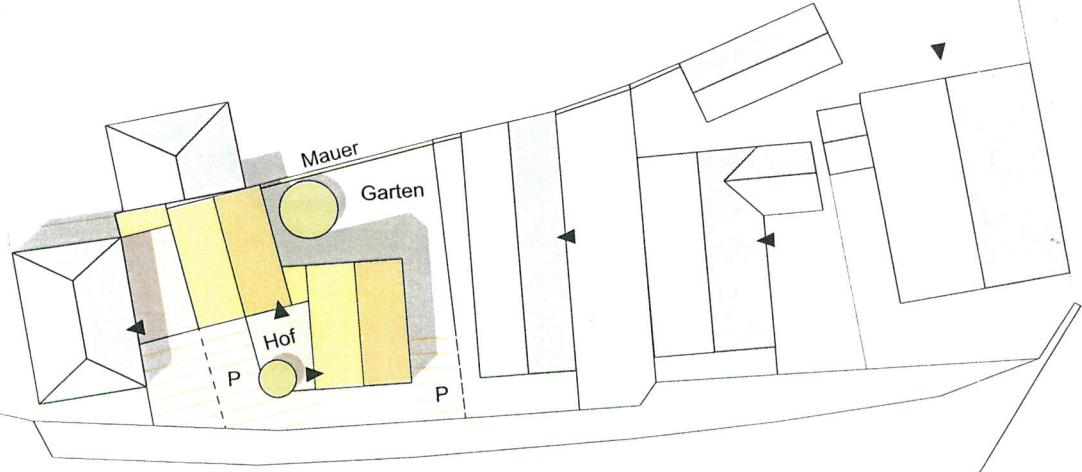


SPORTPLATZSTRASSE

DORNHEIMERSTRASSE



Typ 01 Zwillingshaus  
Lageplan M1: 500

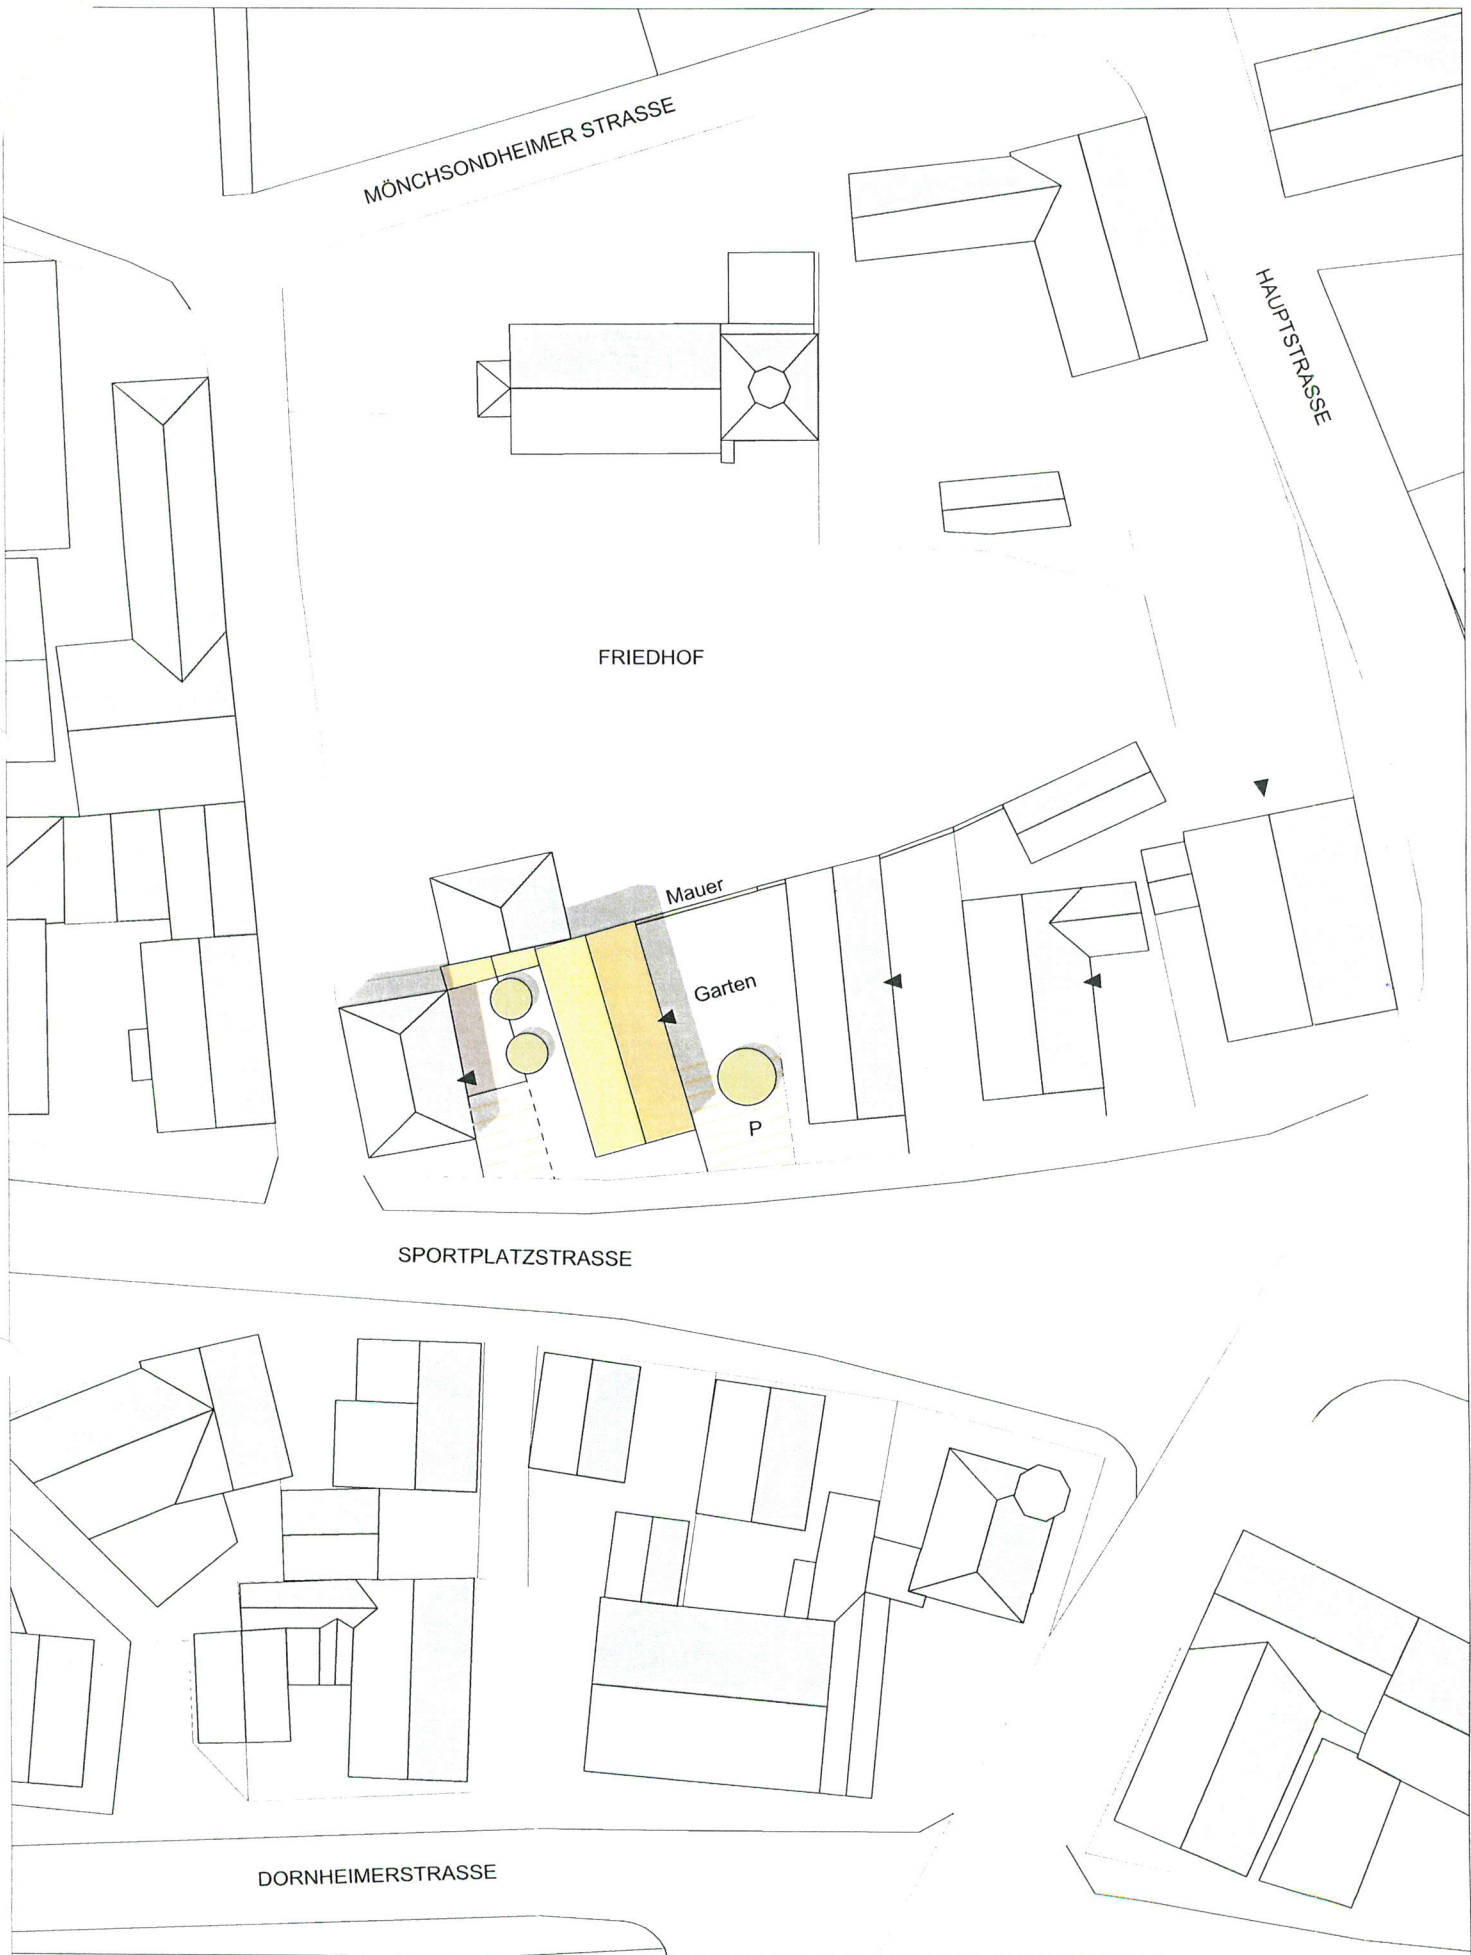

MÖNCHSONDHEIMER STRASSE

HAUPTSTRASSE

FRIEDHOF

Mauer

Garten

P

SPORTPLATZSTRASSE

DORNHEIMERSTRASSE



Typ 03 Langhaus  
Lageplan M1: 500